


**APROBADO DEFINITIVAMENTE**  
Segun Resolución de la C.P.O.T.U.  
Consejería de Vivienda y Ordenación del Territorio  
Delegación Provincial de Almería  
**26 FEB. 2008**  
JUNTA DE ANDALUCIA

**DILIGENCIA:**  
El presente proyecto fué aprobado... **PROVISIONALMENTE** 12-04-2.007  
en Sesión plenaria de la Corporación  
el día... de... de...  
Cuevas del Almanzora a **5 JUN 2007** de...  
El Secretario del Ayuntamiento.

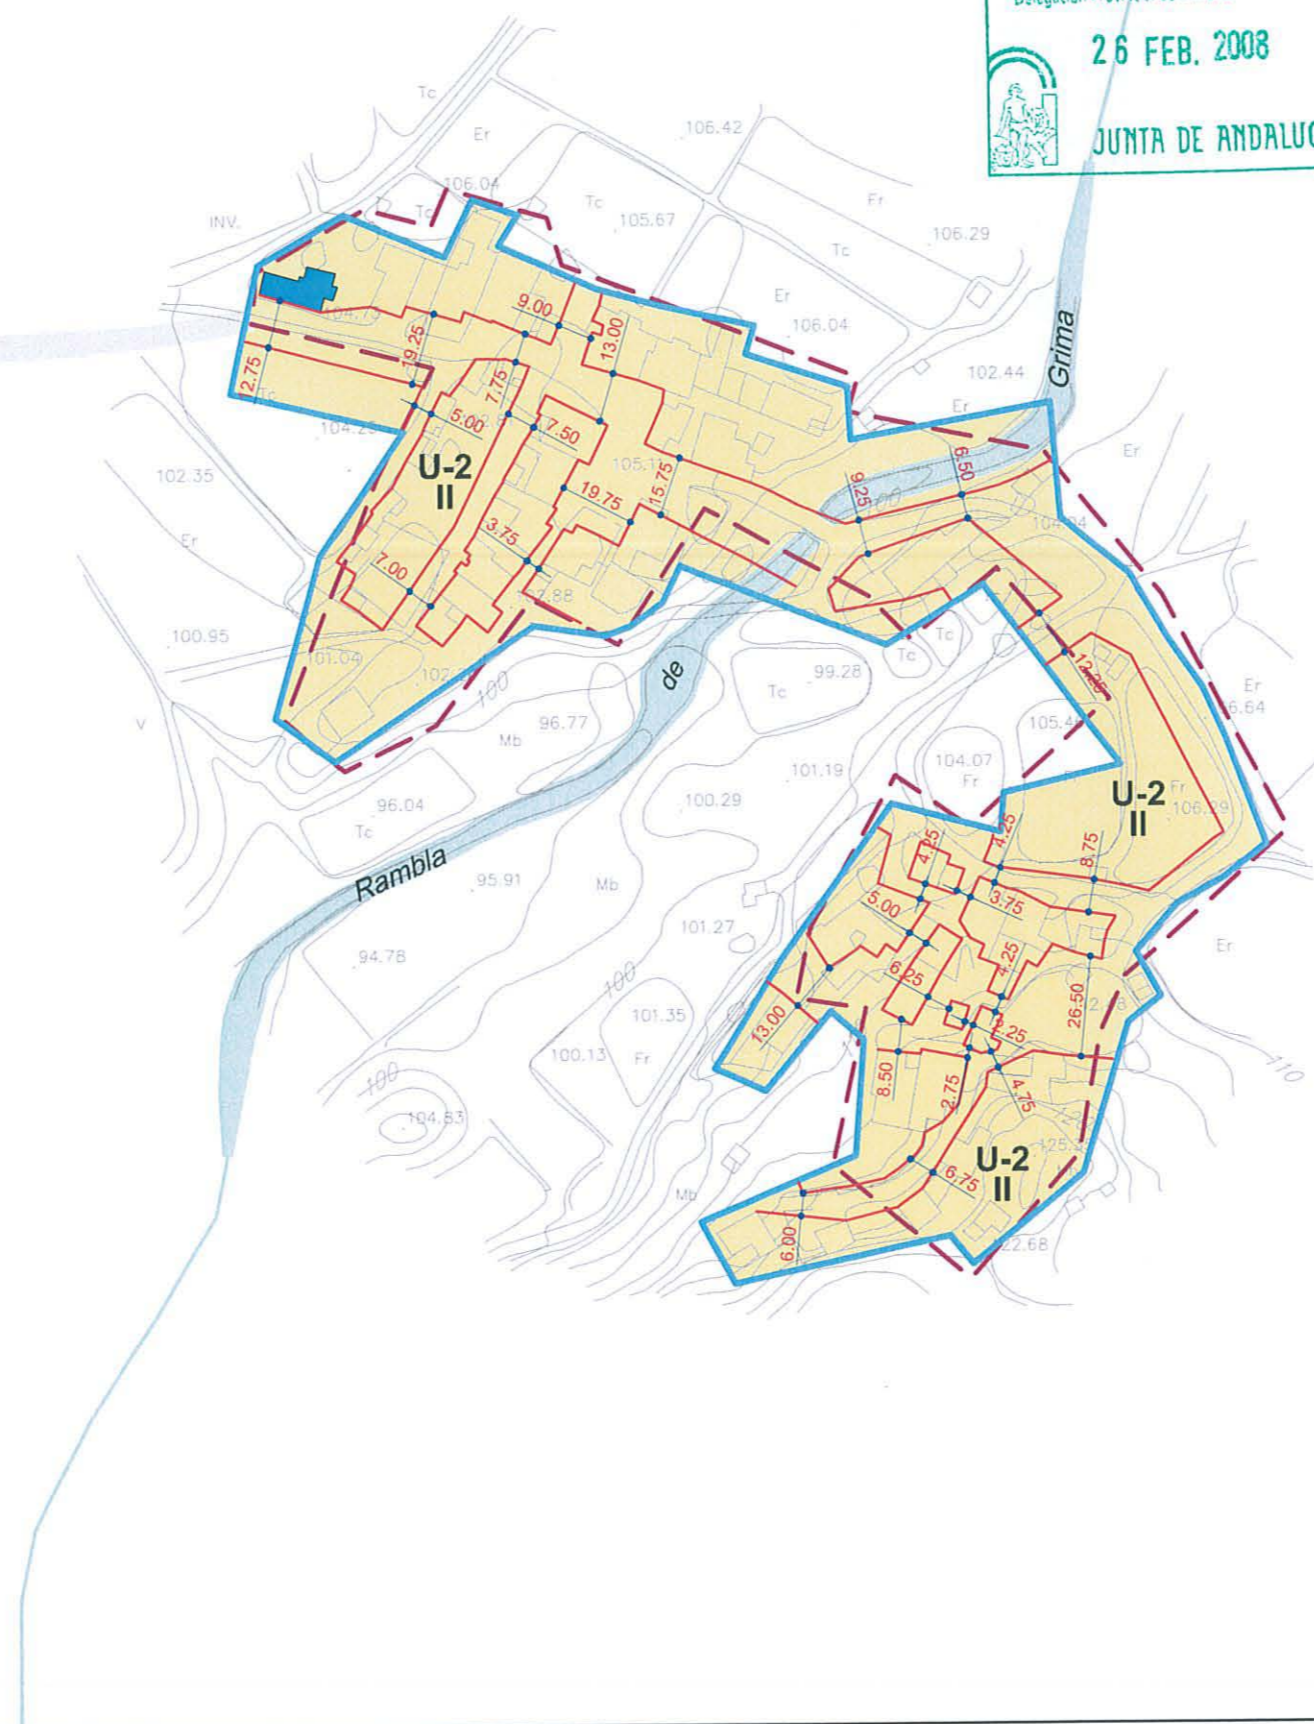

← EL LARGO



	Ordenanza <b>U-1</b> Casco antiguo		Ordenanza <b>U-7</b> Equipamiento
	Ordenanza <b>U-2</b> Ensanche histórico		Ordenanza <b>U-8</b> Espectos libres
	Ordenanza <b>U-3</b> Ensanche semiurbano		Ordenanza <b>U-5</b> Nucleos de minorías
	Ordenanza <b>U-4</b> Ensanche extensivo		Ordenanza <b>U-6</b> Industrial
	<b>U-4-A</b> (parcela mínima 250m²)		
	<b>U-4-B</b> (parcela mínima 400m²)		
	<b>U-4-C</b> (parcela mínima 200m²)		

EXCMO. AYUNTAMIENTO DE CUEVAS DEL ALMANZORA		<b>PGOU 2007</b>	
<b>PLAN GENERAL DE ORDENACIÓN URBANA</b>		Abril 2007	
(REVISIÓN DE LAS NNSS APROBADAS DEFINITIVAMENTE EN EL AÑO 1.994)		Documento para <b>APROBACIÓN PROVISIONAL</b>	
TÍTULO: ORDENANZAS DE EDIFICACIÓN EN SUELO URBANO CONSOLIDADO, ALINEACIONES		PLANO DE <b>ORDENACIÓN COMPLETA</b>	
CONSEJERÍA: ALMERIA FACIL. BUREL	ESCALA: 1:2.000	PLANO: <b>24-6</b>	ÁMBITO Nº: <b>9</b>
CONSEJO: ALMANTOR Nº 1.1.1	Gráfica Original A3	Hoja: <b>1</b> de <b>2</b>	GRIMA
<b>IMCA</b>	INGENIEROS Y ARQUITECTOS S.L.	C/ALVAREZ DE CASTRO, 26. 04002 ALMERIA. Tlf: 950 23 02 40 - 950 28 10 88 / FAX: 950 23 79 28 - e-mail: imca@telefonica.net	



