


Plano Prescripciones mínimas Plan Evac y Emerg. CASETA MUNICIPAL DE LA FERIA Y FIESTAS S. DIEGO 2024.

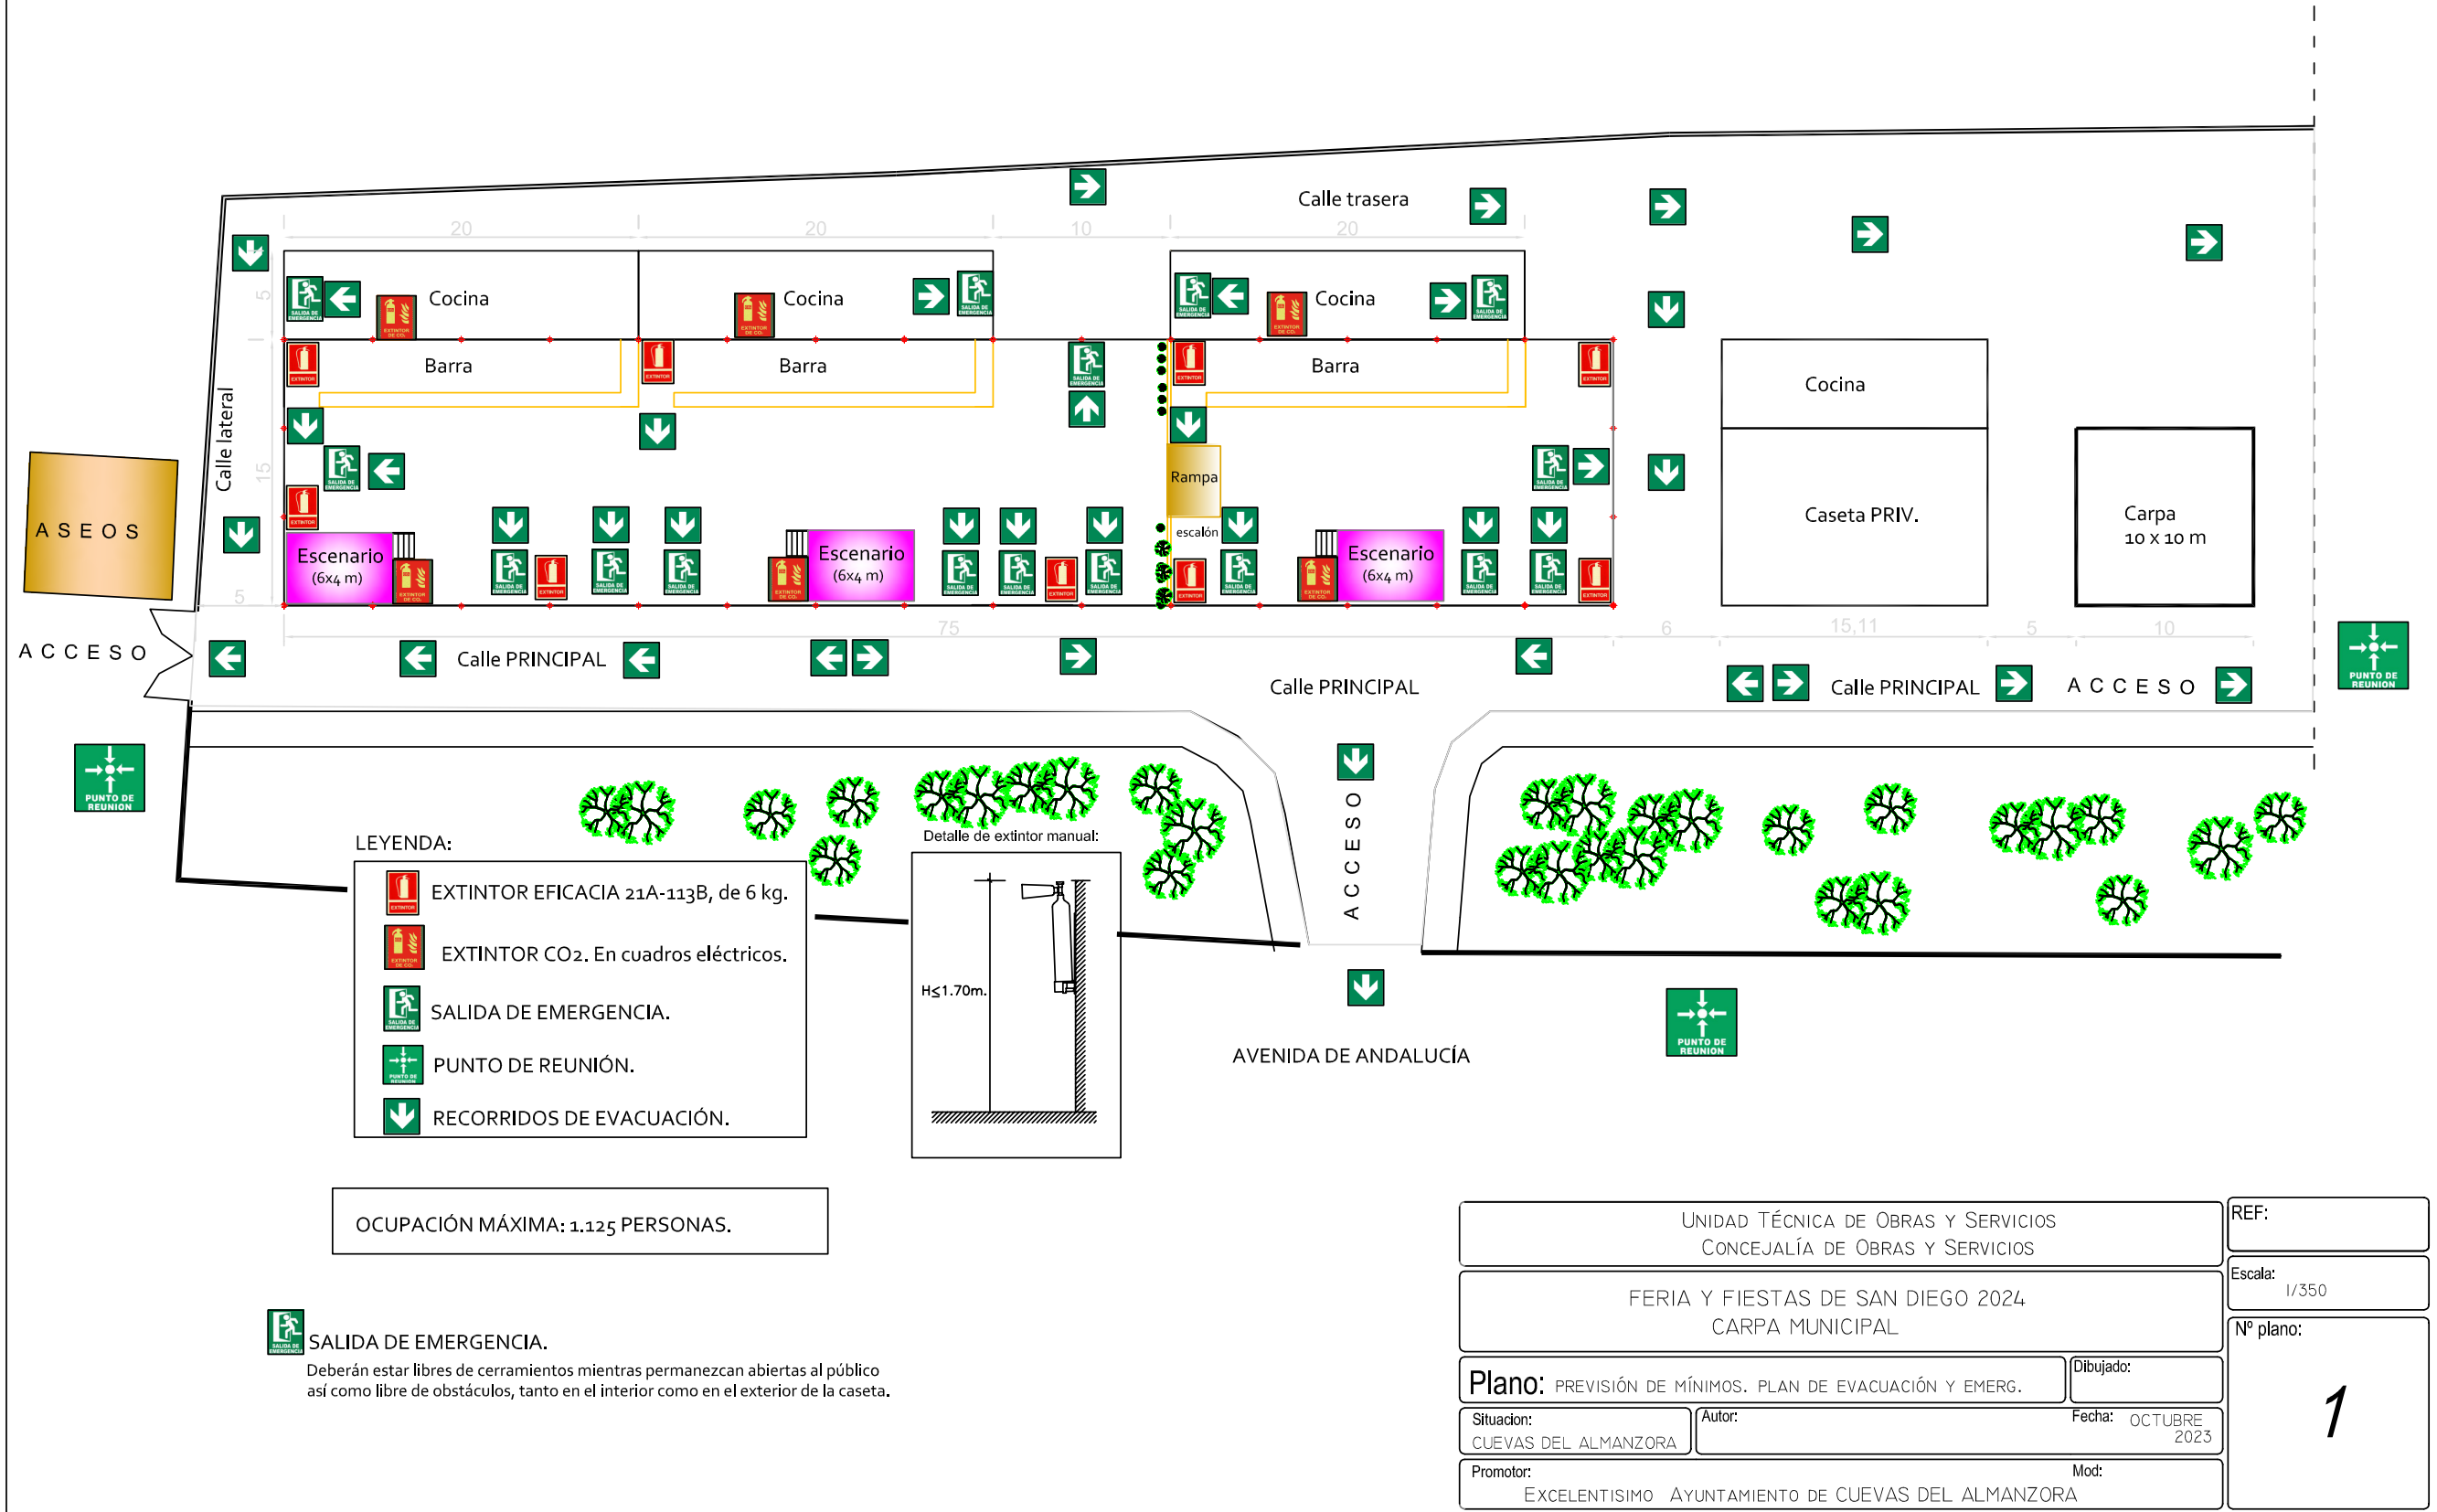

Código Seguro De Verificación	7B4MIAL5/pKeJeHCLQ+tcg==	Estado	Fecha y hora
Firmado Por	Sergio Prados Fernandez - Secretario del Ayuntamiento de Cuevas del Almanzora	Firmado	01/10/2024 11:36:08
Observaciones		Página	1/1
Url De Verificación	https://ov.dipalme.org/verifirma/code/7B4MIAL5%2FpKeJeHCLQ%2Btcg%3D%3D		
Normativa	Este informe tiene carácter de copia electrónica auténtica con validez y eficacia administrativa de ORIGINAL (art. 27 Ley 39/2015).		

